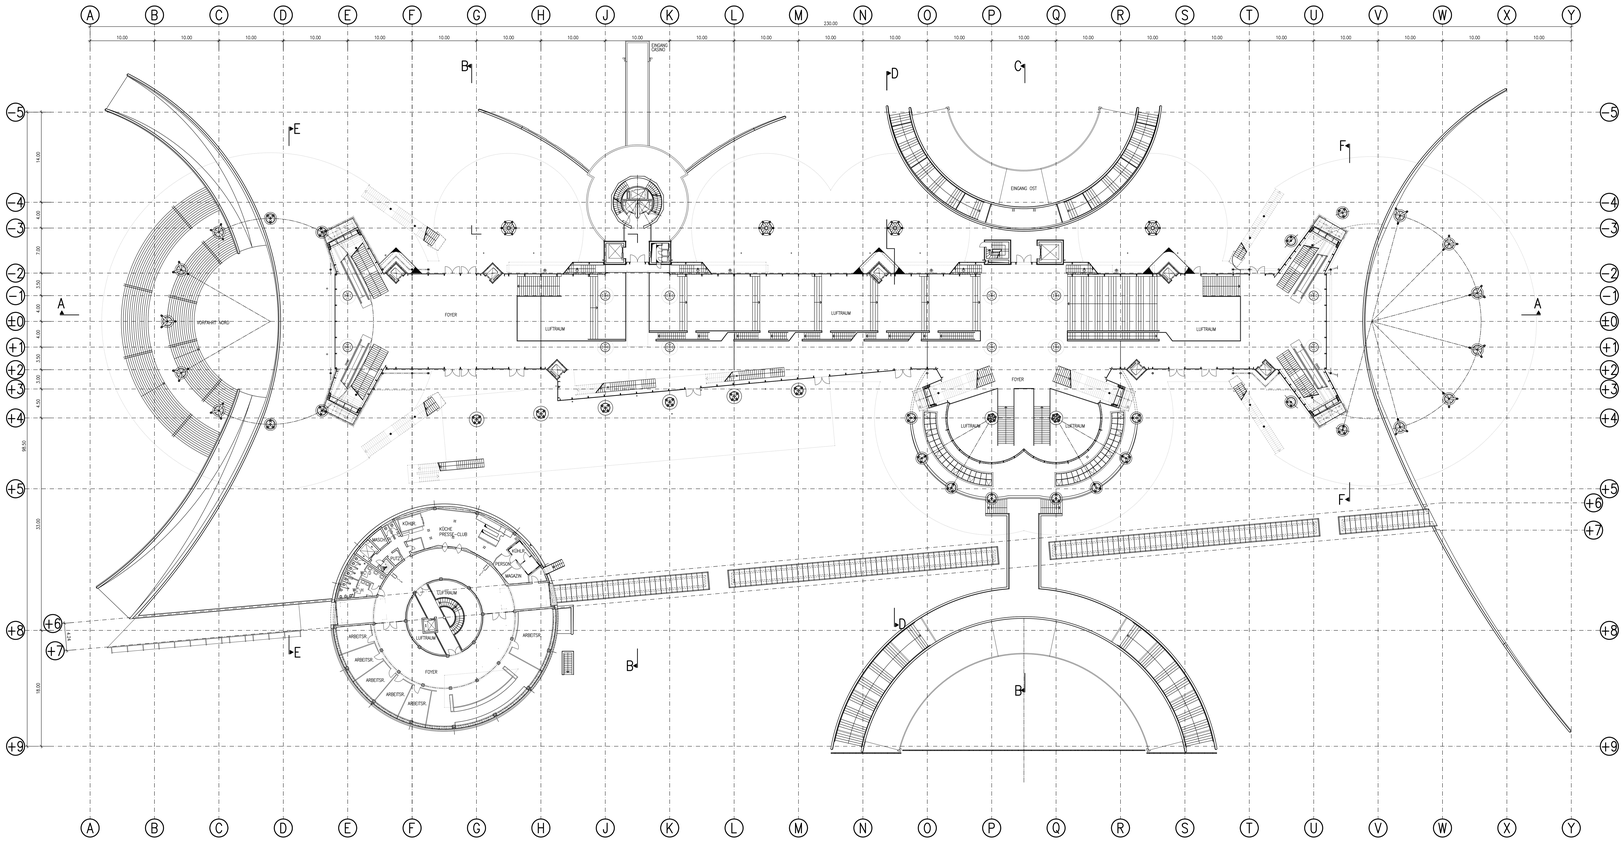

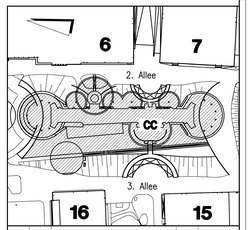

C	25.04.02	Erweiterung Umbau Presse-Restaurant		EM
B	20.02.02	Entfernung Tel.-Kiosk, Ergänzung Schließeif. Presseserium	223	Kunze
A	19.06.00	Überarbeitung / Korrektur	223	Kunze
Ind.	Datum	Änderung	Abt.	Name

Photomontagen für Gebäude, Gebäudeteile und technische Anlagen, dargestellt auf Plänen, Fotos oder Zeichnungen, unterliegen den urheberrechtlichen Bestimmungen. Eine Verwendung zum digitalen Scanen Überformen auf Datenträger oder anderen Medien ist deshalb nur mit Genehmigung zulässig.

Deutsche Messe
Hannover · Germany

Bestand
Grundriss
2.OG (Foyerebene) +8.50
Gesamtübersicht

CC
2.OG

Betrieb: B41x1540 Erstell-Datum: 21.12.1999 Maßstab: 1:200 Plan-Nr. (Abk): 3-49-131-003

Planerkürzel:

Planungsbüro:	Gezeichnet:	Geprüft:	Freigabe:	Art d. Datum:
CADNET	CADNET	JS/S.Pfeil	20.02.2002	
Plot - u. Verfasser:				Datum/Uhrzeit: 25.04.2002