

CONVENTION CENTER (CC)

Saalebene

Säle 101–103, 105, 106, 108–113

je ca. 20 Plätze/Stuhlreihen
je ca. 15 Plätze mit Tischen
je ca. 30 m²

Säle 104, 107

je 60 m²

Zusammenlegbar:

Saal 105 + 106 = 60 m²

Saal 108 + 109 + 110 = 90 m²

Saal 1

ca. 1166 Plätze/Stuhlreihen
ca. 546 Plätze (unterteilt)
1260 m² gesamt

2. Allee

Säle 11–18

je ca. 76 Plätze/Stuhlreihen
je ca. 38 Plätze mit Tischen
je 105 m²


Zusammenlegbar:

Saal 13 + 14/15 + 16

je ca. 158 Plätze/Stuhlreihen

je ca. 72 Plätze mit Tischen

je 211 m²

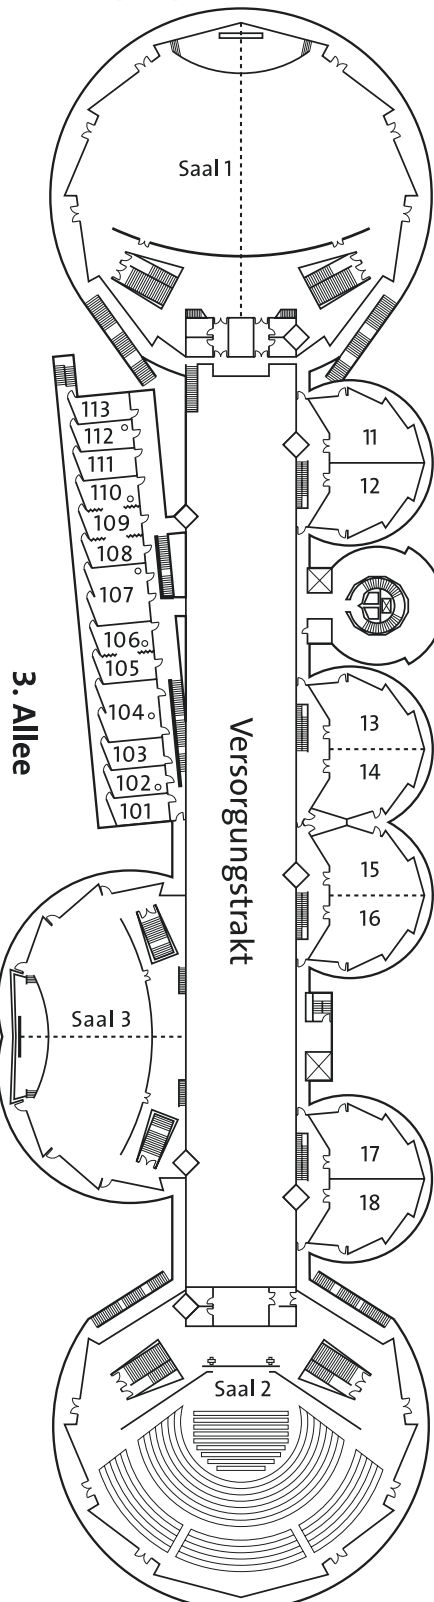

Saal 3

540 Plätze/Stuhlreihen
262 Plätze (unterteilt)
622 m² gesamt

Saal 2

838 Plätze
(718 Plätze/Stuhlreihen –
feststehend
120 Plätze variabel)
971 m²

